


# План малой сцены

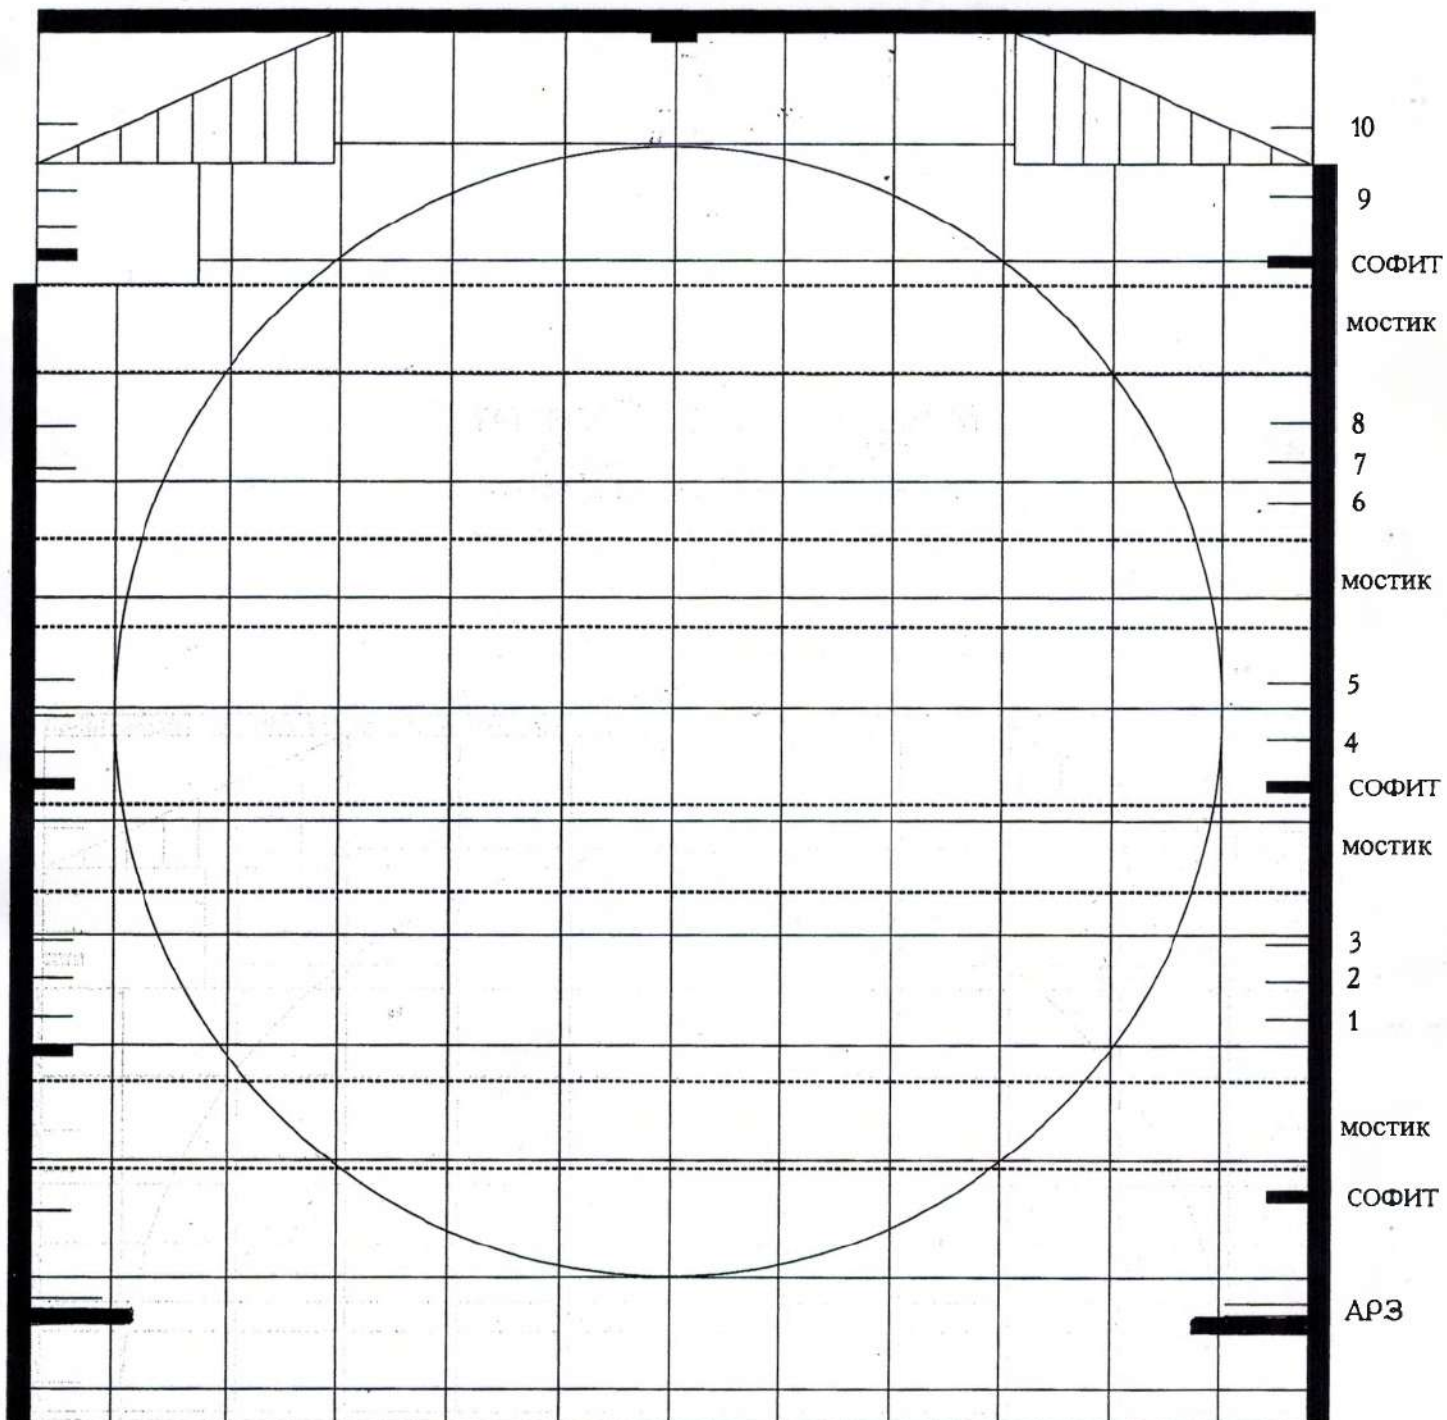

ДИАМЕТР КРУГА- 10м  
ДЛИНА ШТАНКЕТА- 10м  
ЗЕРКАЛО СЦЕНЫ- 5×10м